


Erdgeschoss

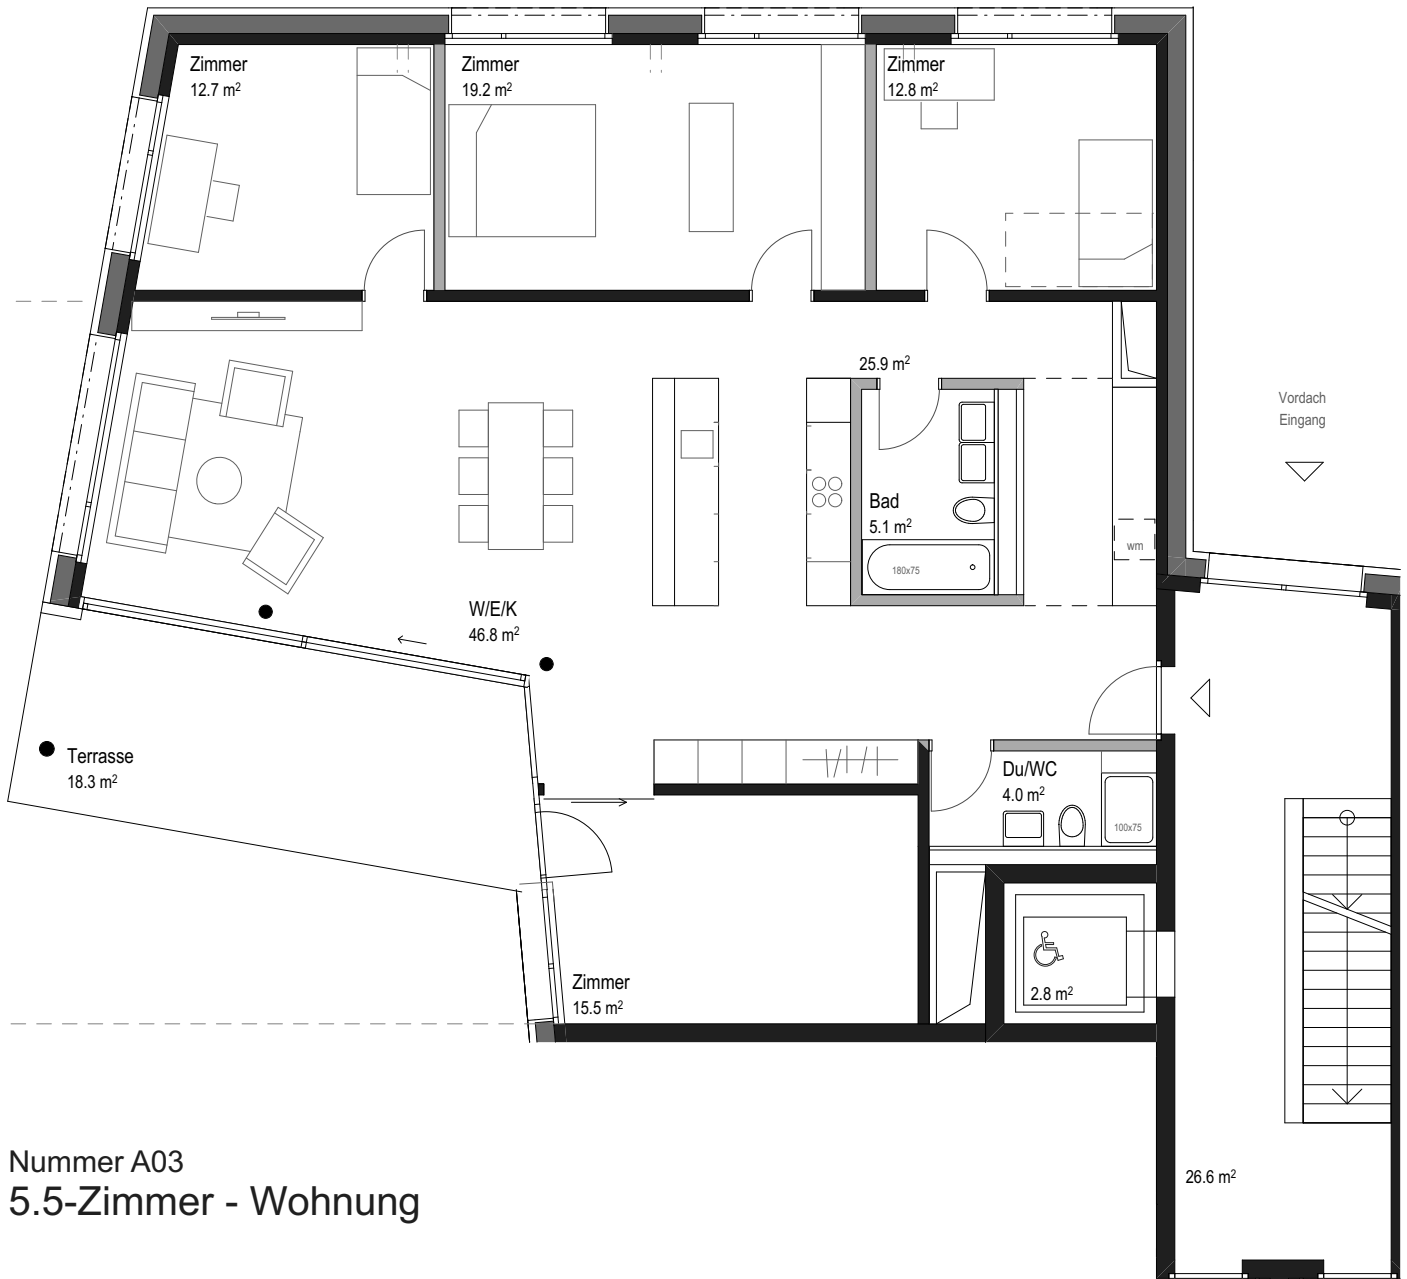

Nummer A03 5.5-Zimmer - Wohnung

netto Wohnfläche: 142m²

BGF:171m²+Terrasse18.3m²+Keller14m²

privater Gartenteil 50m²

Die Flächenangaben können sich in der
Ausführungsplanung noch geringfügig verändern

